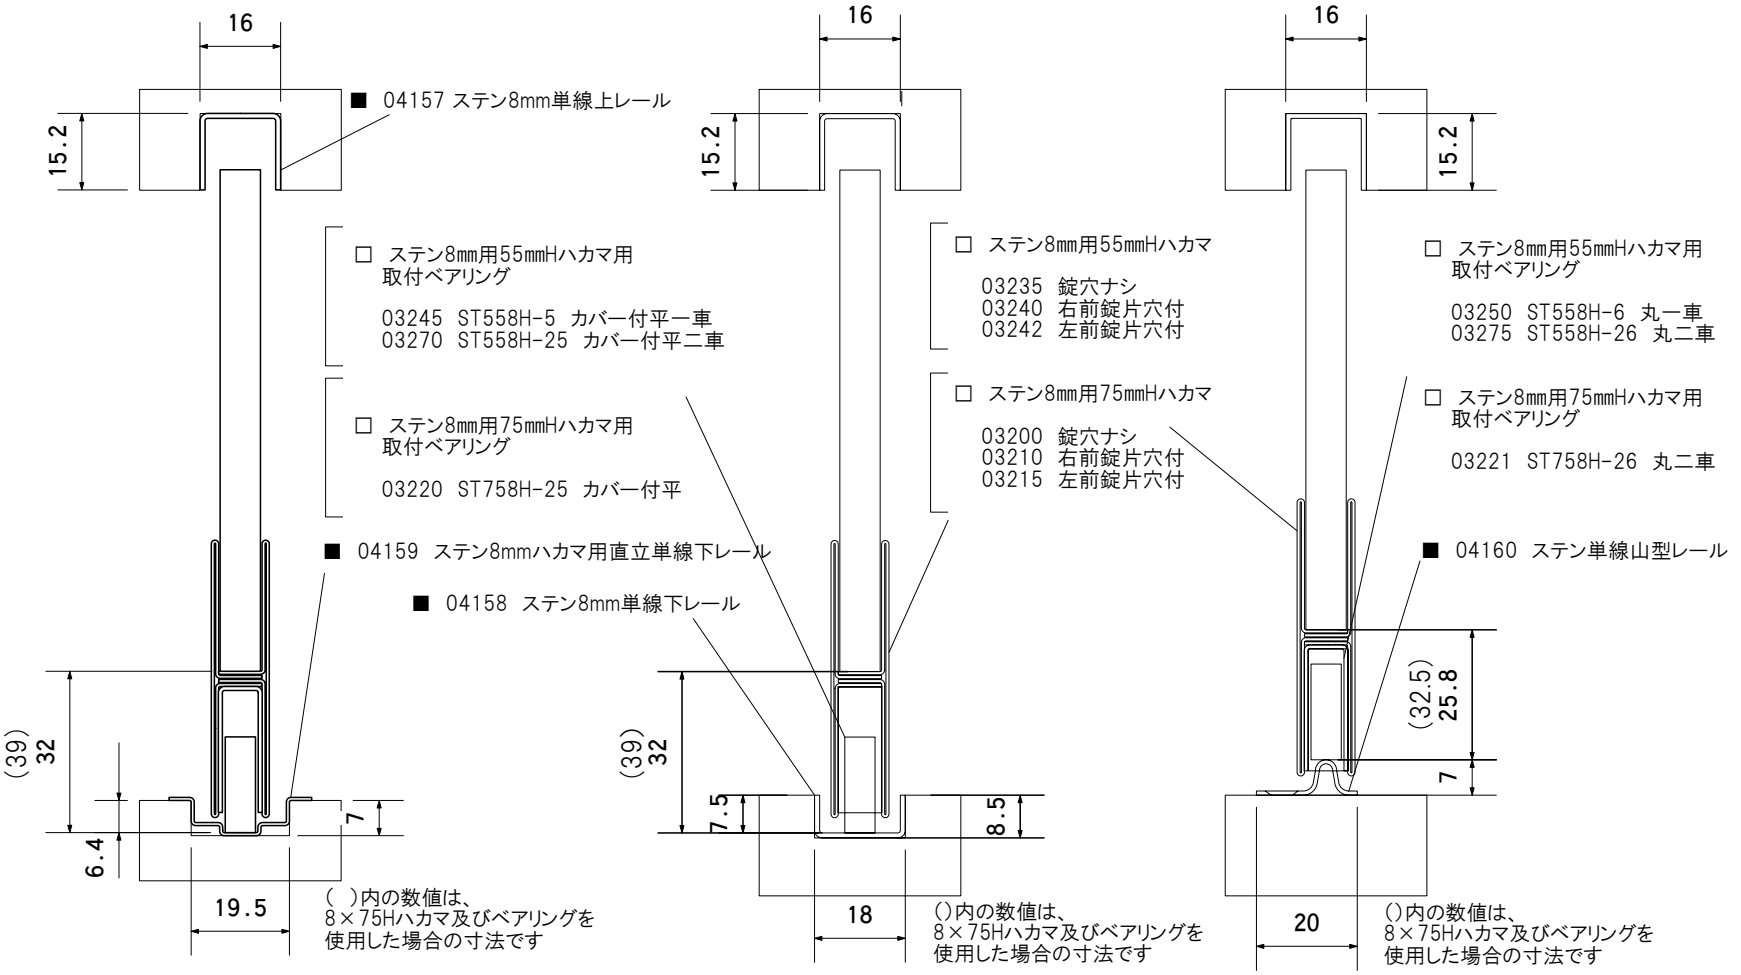

プラン図　№04157-04159,04158,04160