


パノードHL 10mm 片開 扉1450迄

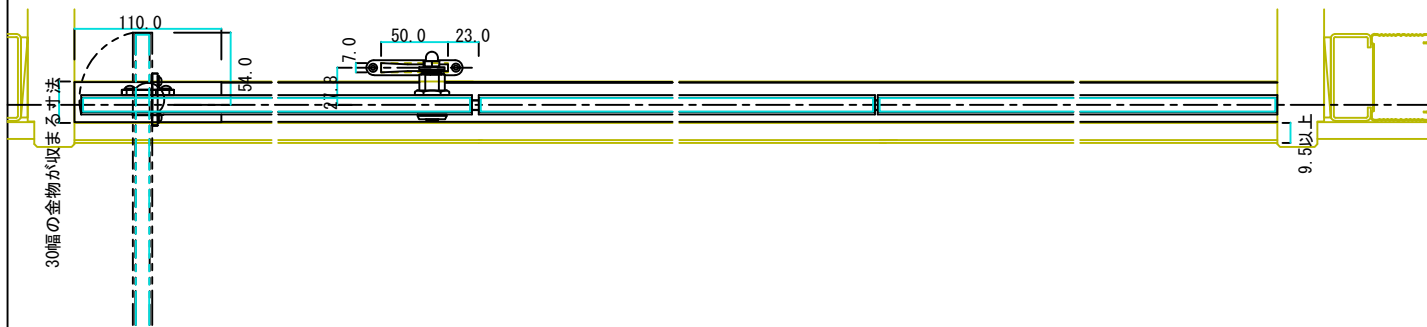

- 00190 パノード上レール HL
- 00195 パノード下レール HL
- 00175 パノード引き戸 HL 1500mm迄
- 00156 パノード蝶番 HL 1450mm迄

