

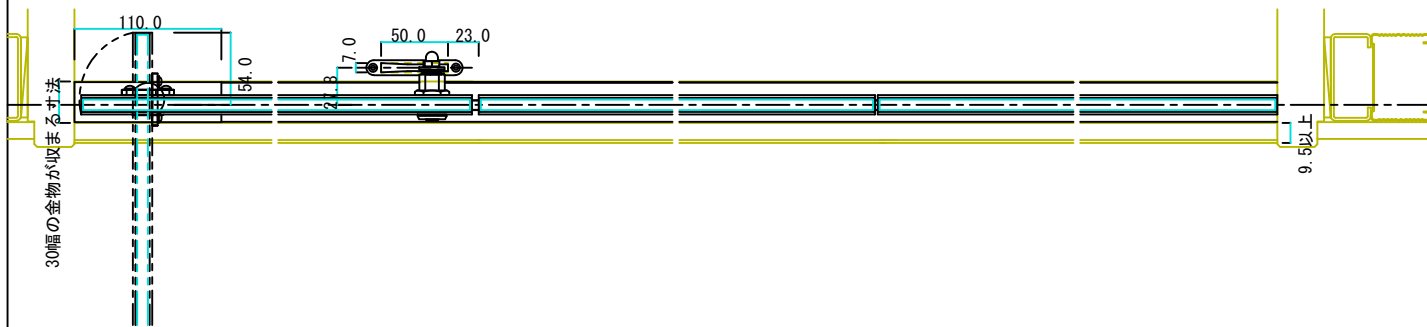


パノードHL 8mm 片開 扉950迄

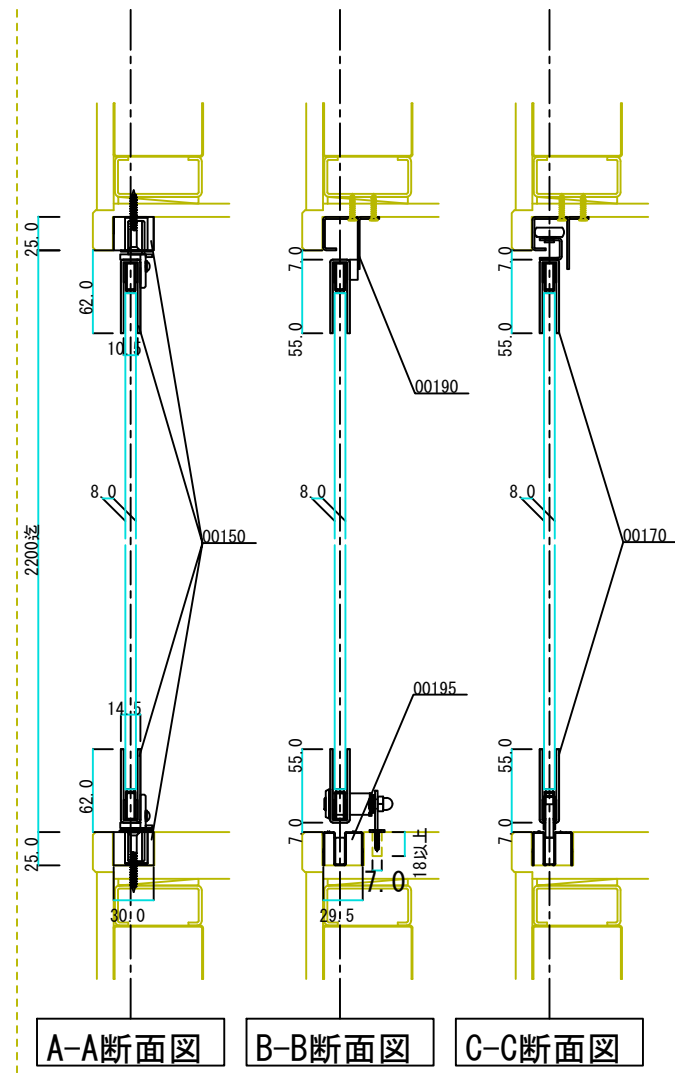

- 00190 パノード上レール HL
- 00195 パノード下レール HL
- 00170 パノード引き戸 HL 950mm迄
- 00150 パノード蝶番 HL 950mm迄

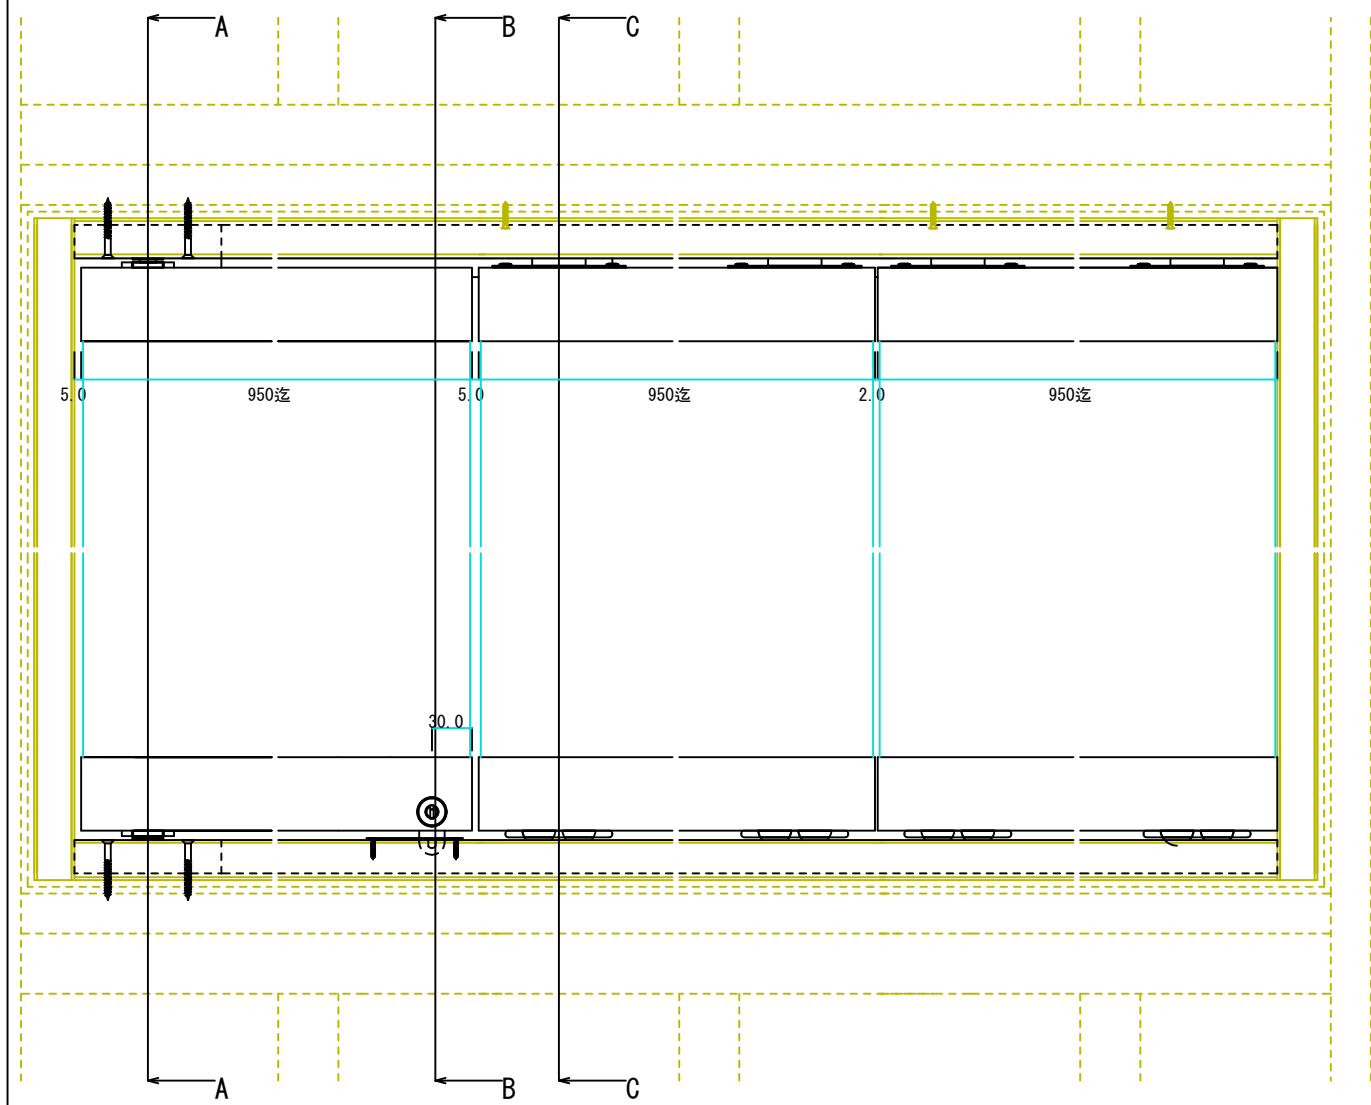

A-A断面図 B-B断面図 C-C断面図