

11.4
m
14.14

999-01050

14.0
m
215
11.0


999-01060

3.2
5.5
11.0

999-05729

使用時

縦断面図

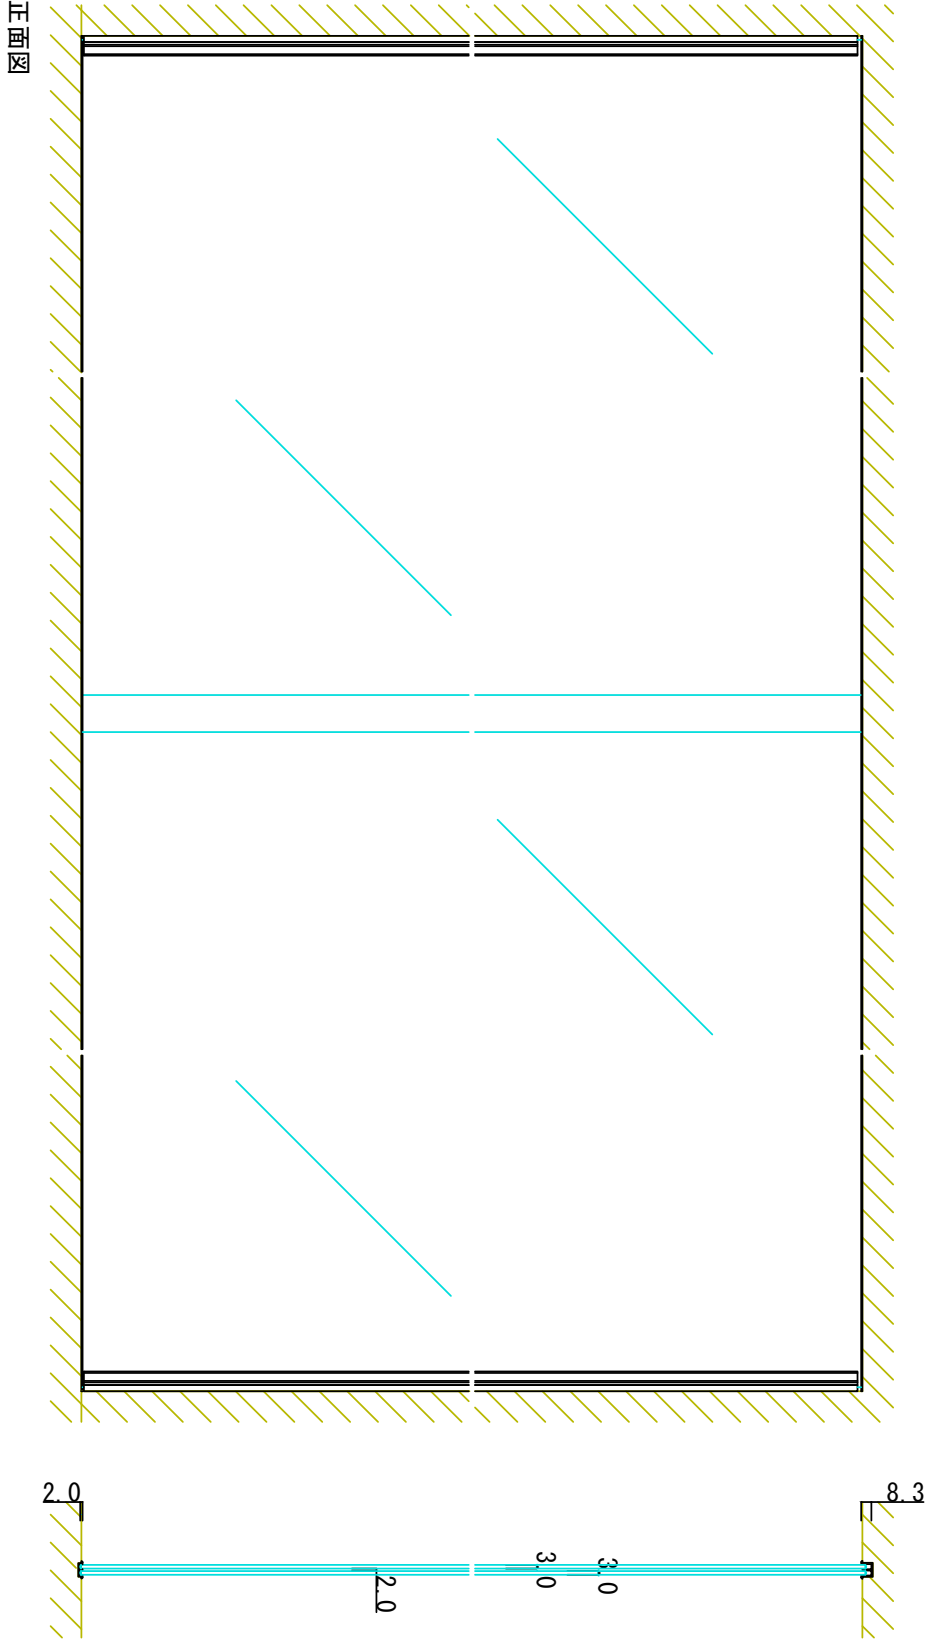

正面図

横断面図

