
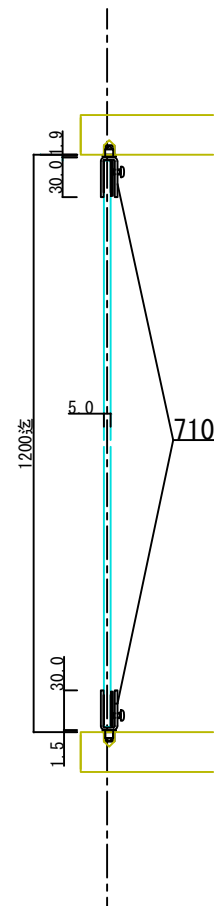
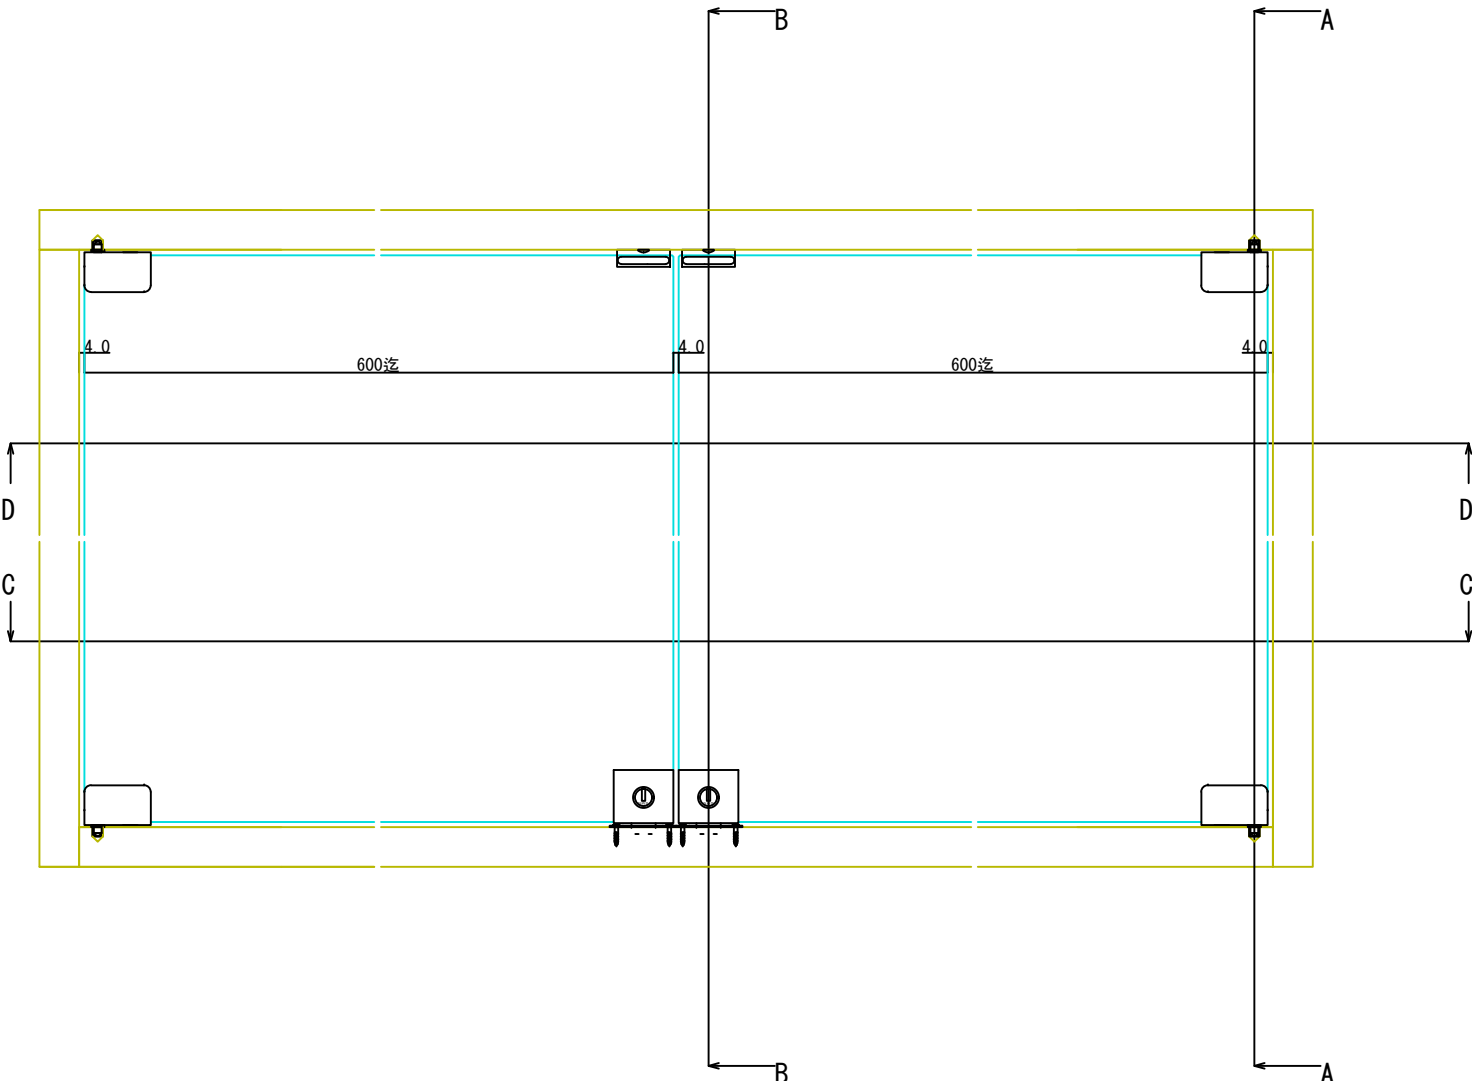



D-D断面図

71095 ステン1号硝子蝶番 5・6×50mm(B型) #400
 76942 硝子ロックカムセット G-9 #400
 76941 ステン戸当たり
 (※)ほか仕上あり

C-C断面図

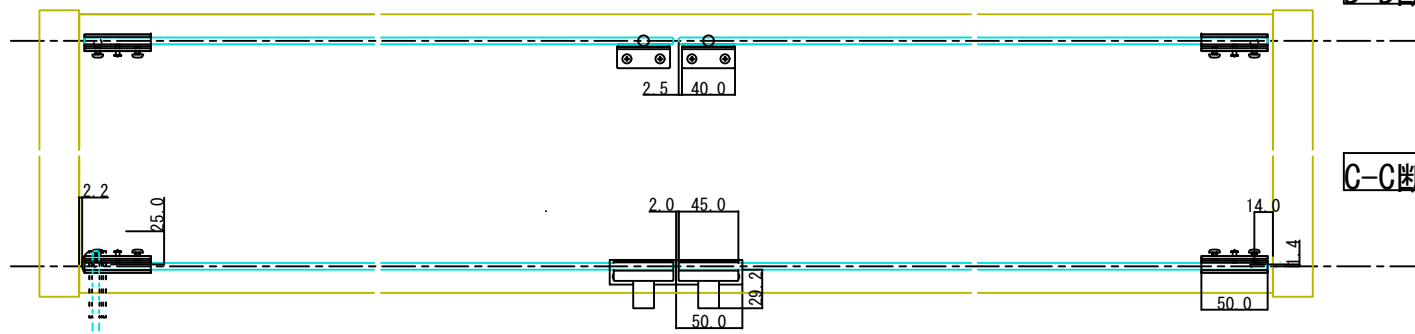

A-A断面図

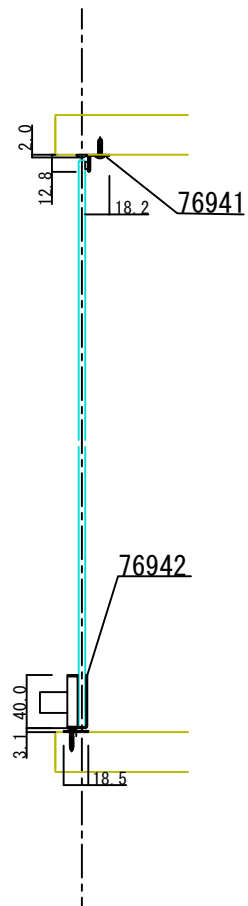

B-B断面図