
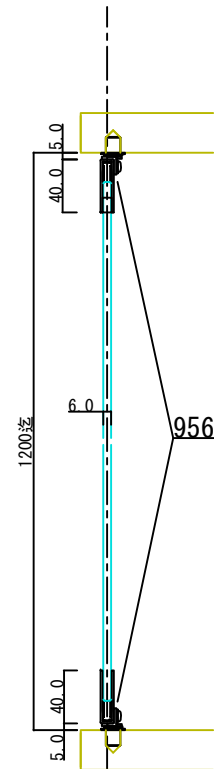
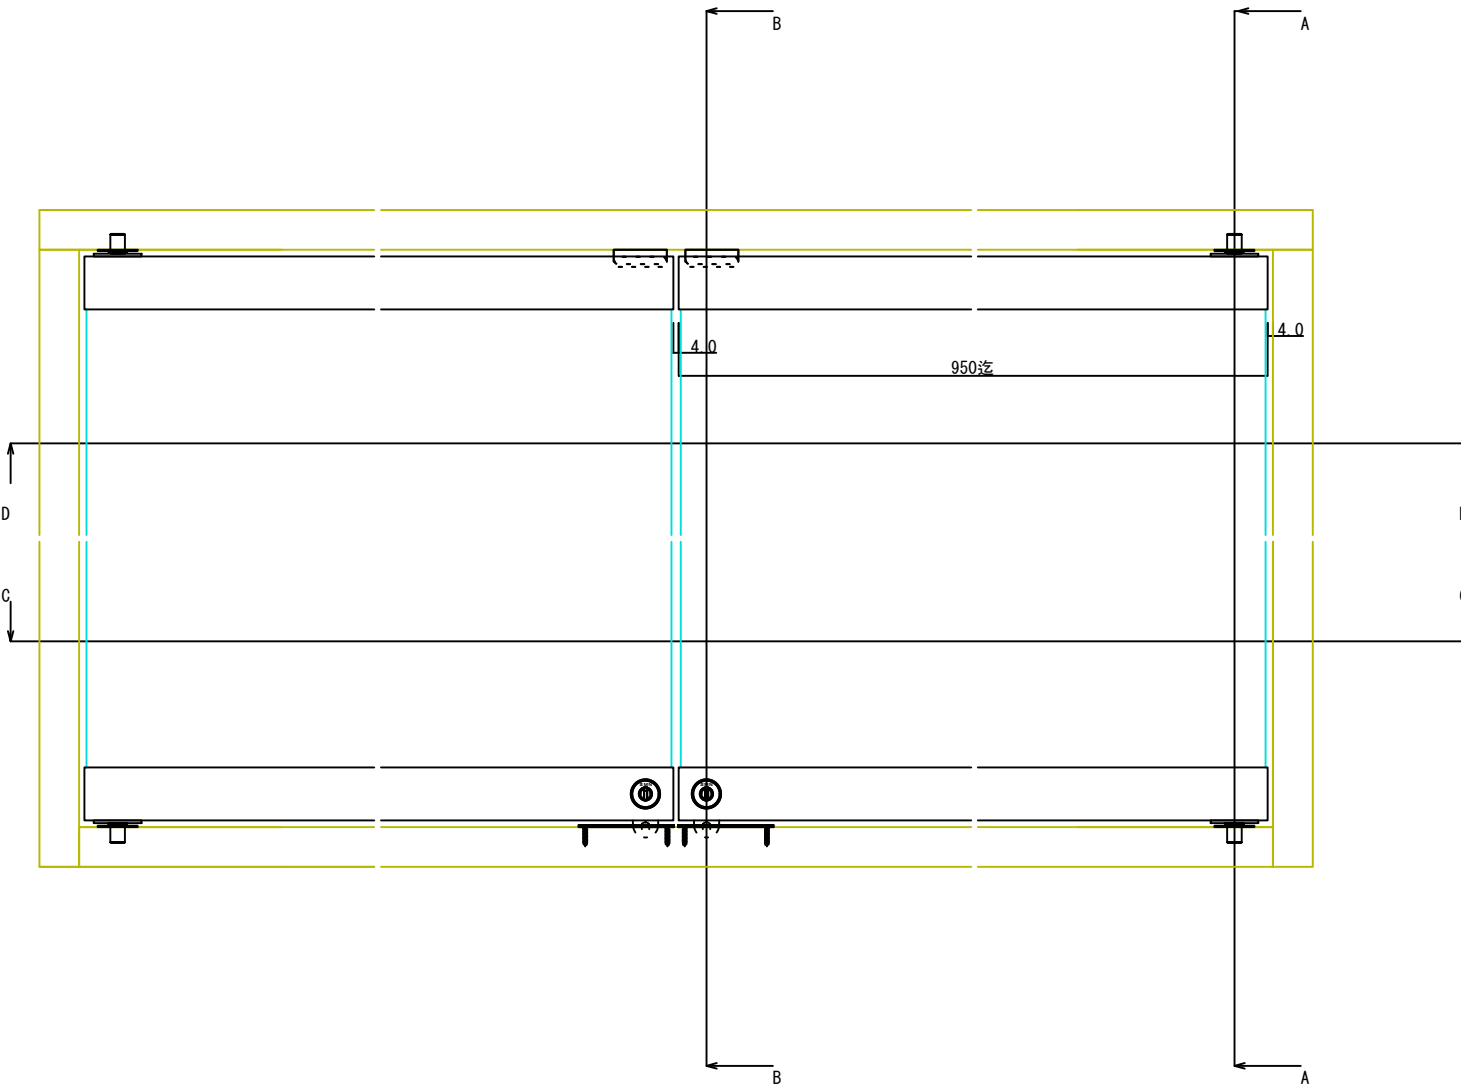



D-D断面図

95677 ステン5・6^ニハカマ蝶番 40HL (L=950迄) (※)
 95637 ステン5・6^ニハカマ蝶番 錠前セット
 76941 ステン戸当たり
 (※)ほか仕上あり

C-C断面図

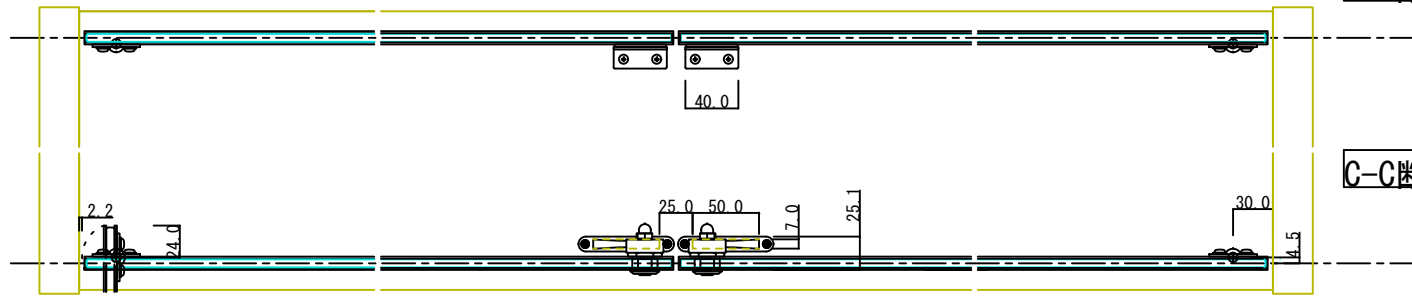

A-A断面図

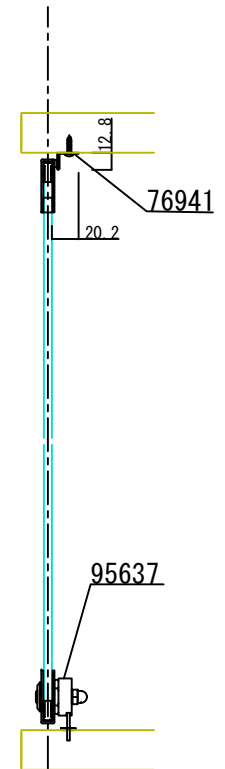

B-B断面図