
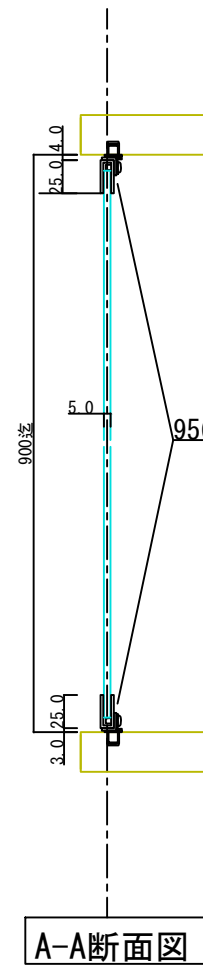
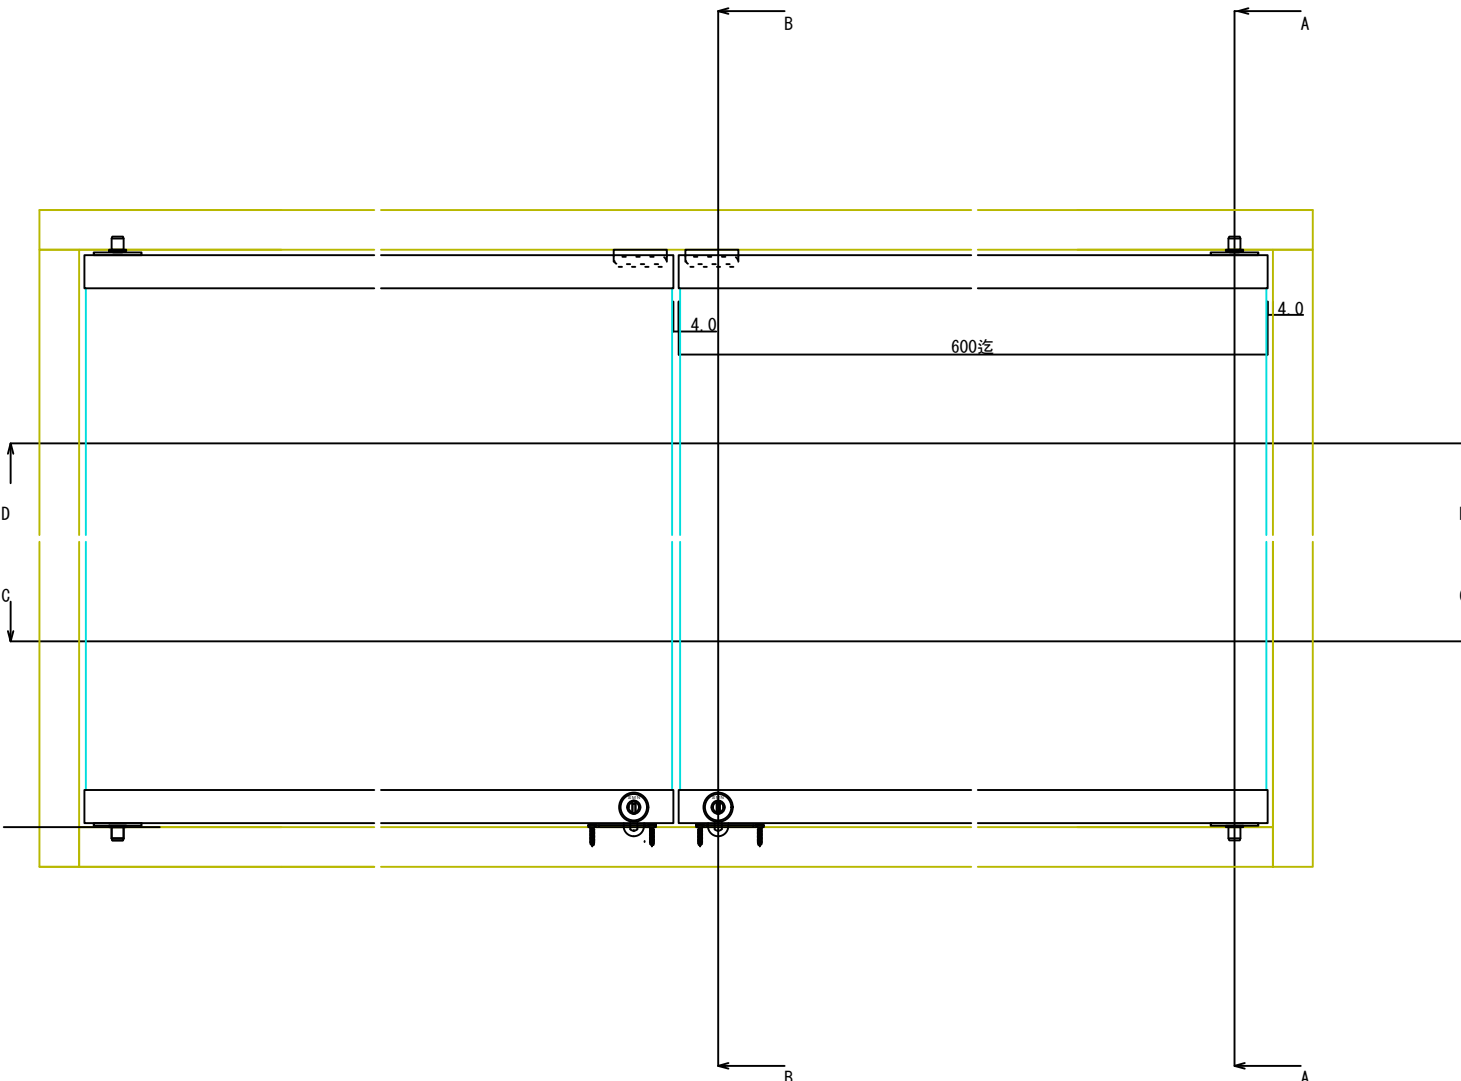



D-D断面図

95685 ステン5<sup>ニ</sup>ハカマ蝶番 25 HL (L=600迄) (※)  
 95616 ステン5<sup>ニ</sup>ハカマ蝶番 錠前セット (A0003)  
 76941 ステン戸当たり  
 (※)ほか仕上あり

C-C断面図

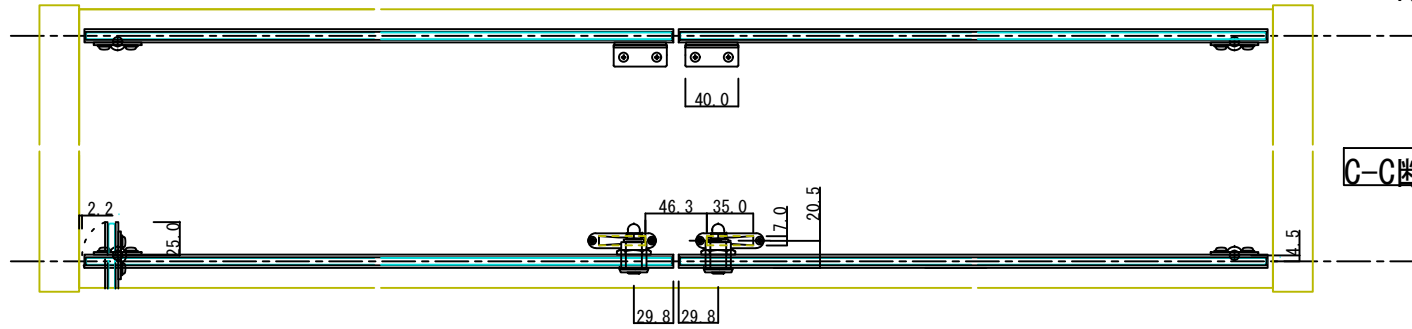

A-A断面図

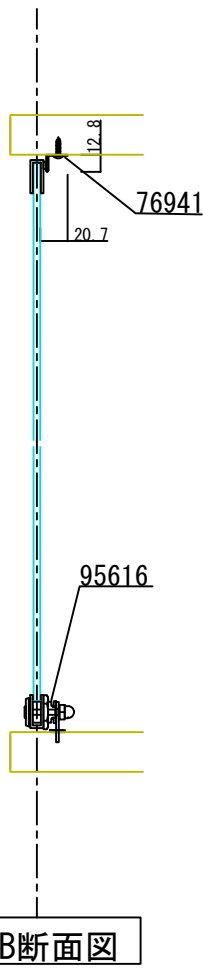

B-B断面図