03730W-03766W-5

999-03766

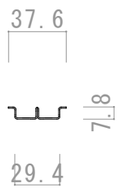

999-03730

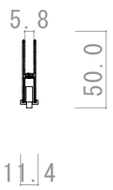

999-03001 999-03032

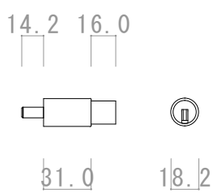

999-76804

縦断面図

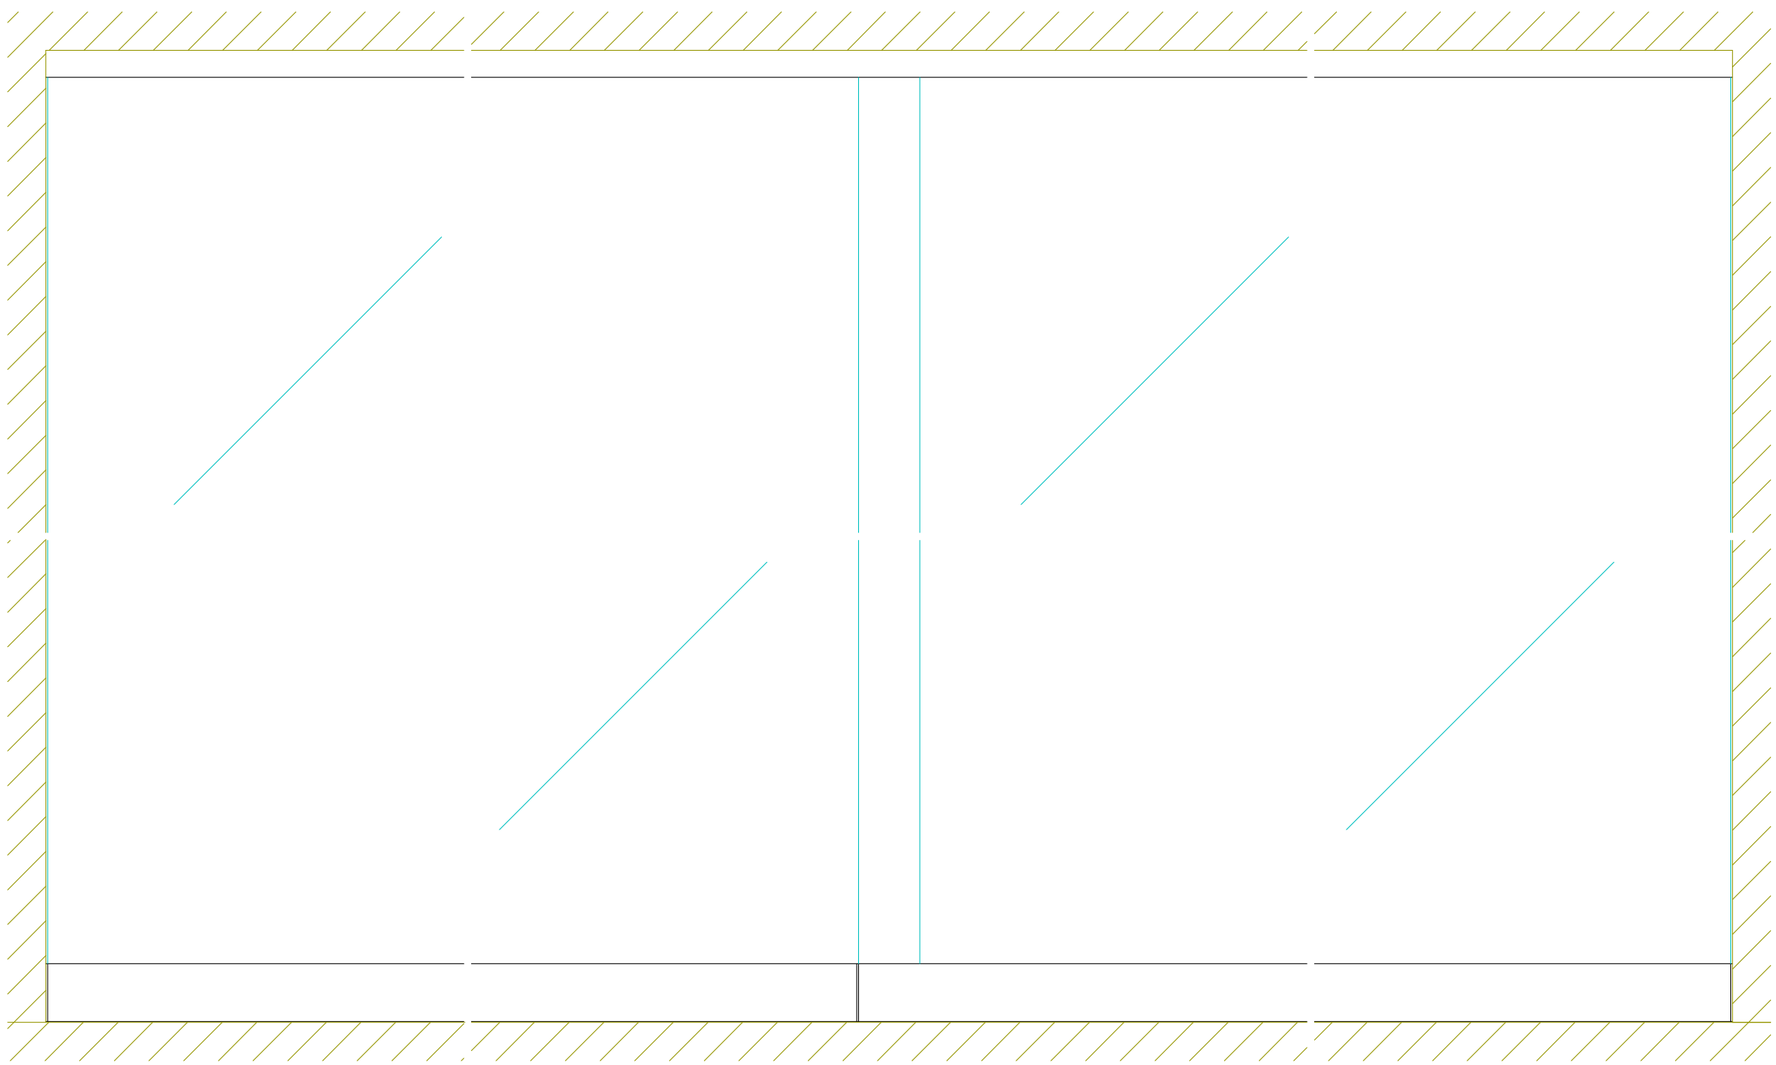

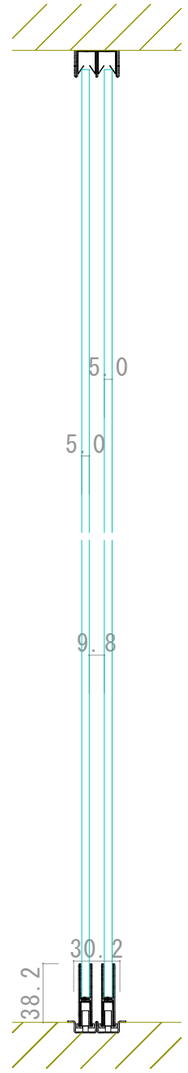

正面図

横断面図

A-3 S=1/4