




D-D断面図

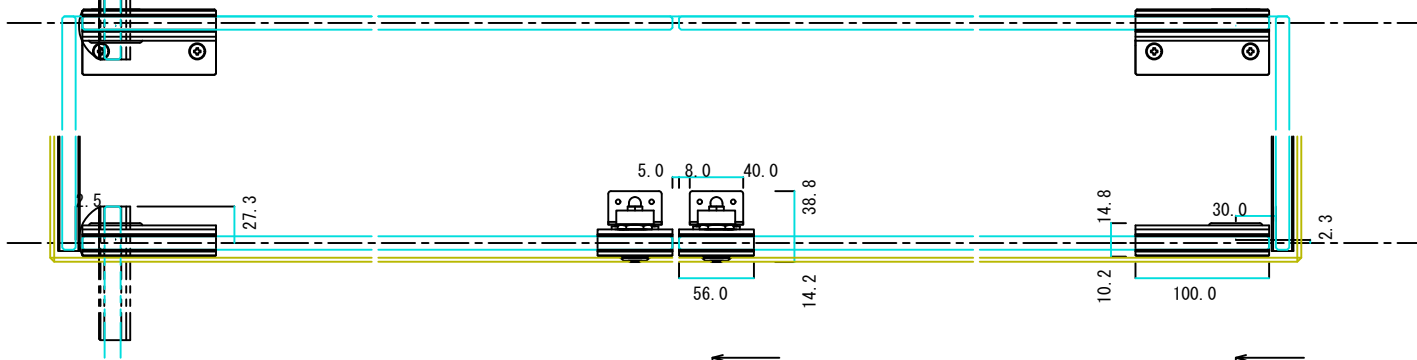


C-C断面図

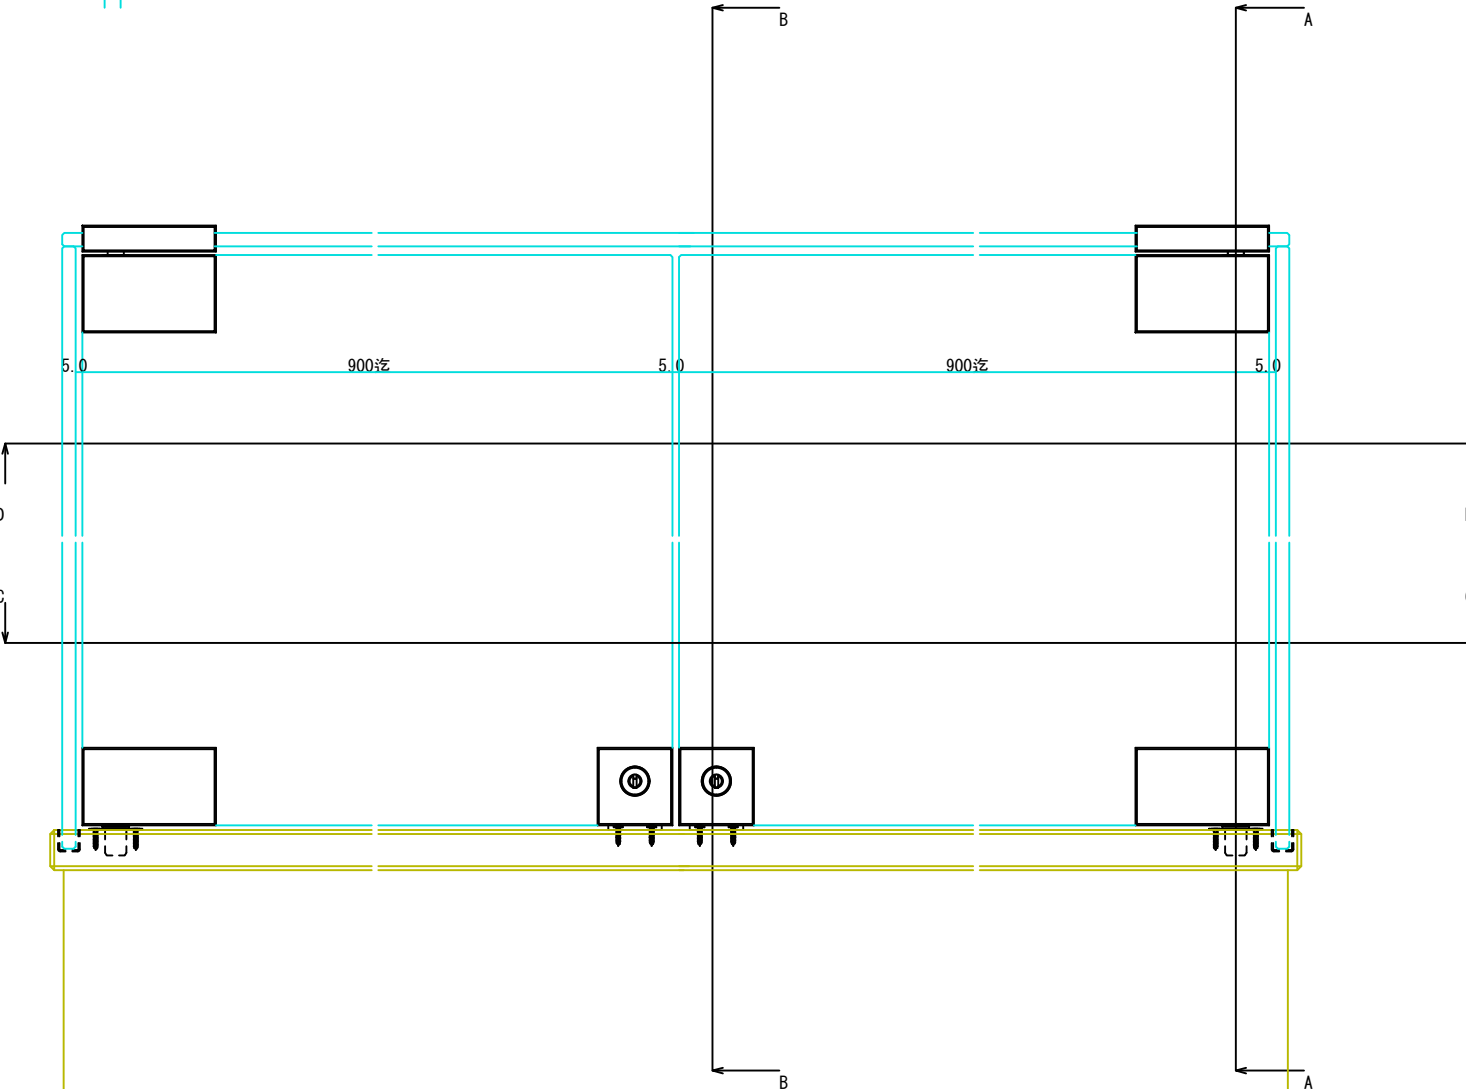

- 71394 ブルLF-S 8・10mm Cr
- 71277 ブルロック 8・10mm Cr右
- 71278 ブルロック 8・10mm Cr左
- 71285 ブルLF 天板プレート

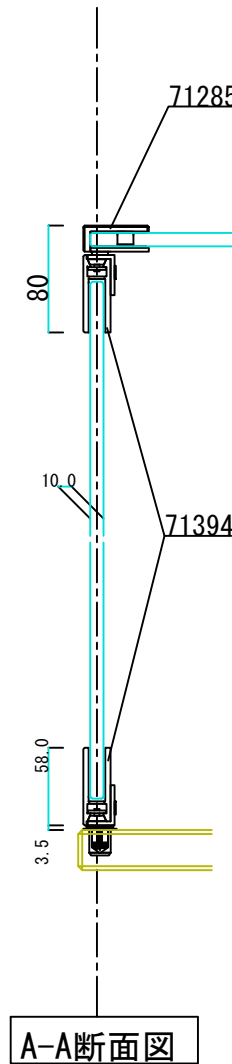

A-A断面図

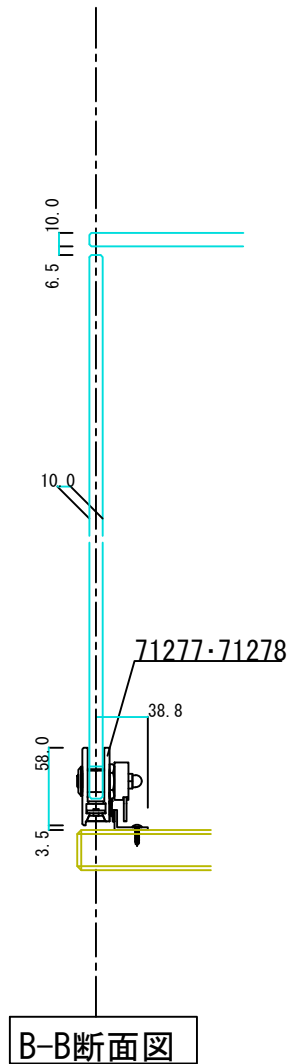

B-B断面図