





D-D断面図

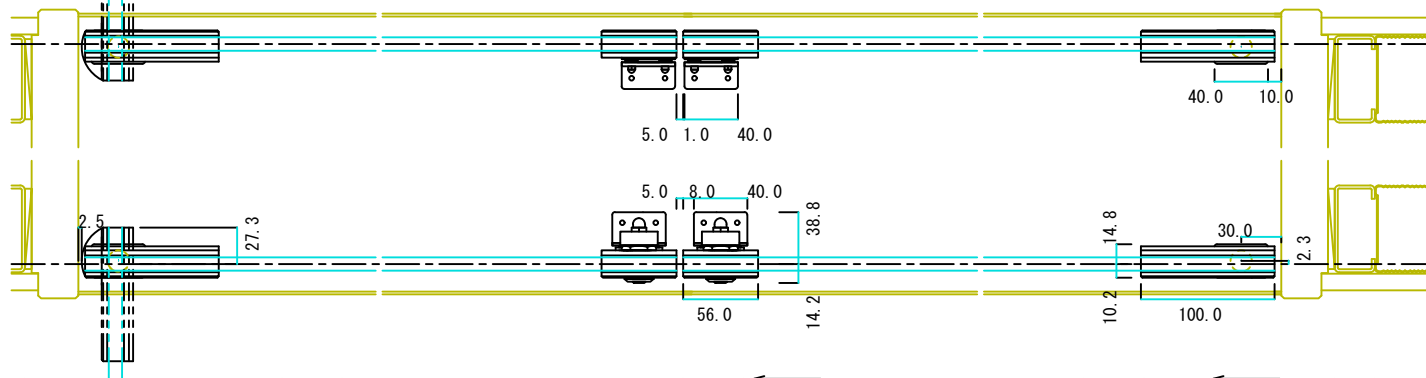


C-C断面図

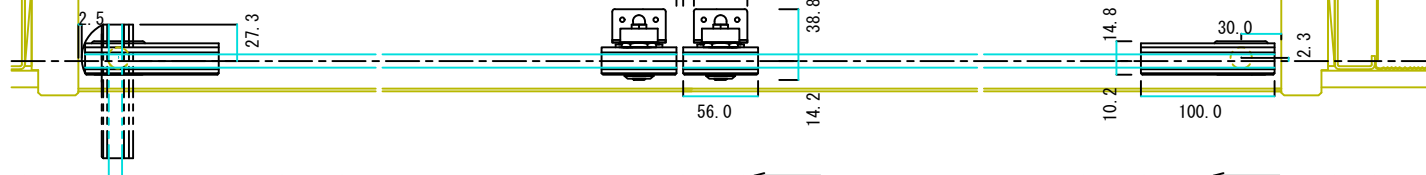

- 71394 ブルLF-S 8・10mm Cr
- 71277 ブロック 8・10mm Cr右
- 71278 ブロック 8・10mm Cr左
- 71283 ブルマグネバン 8・10mm Cr右
- 71284 ブルマグネバン 8・10mm Cr左
- 71287 大型硝子用マグネットキャッチ

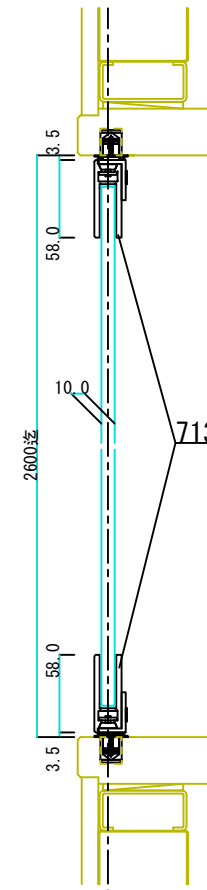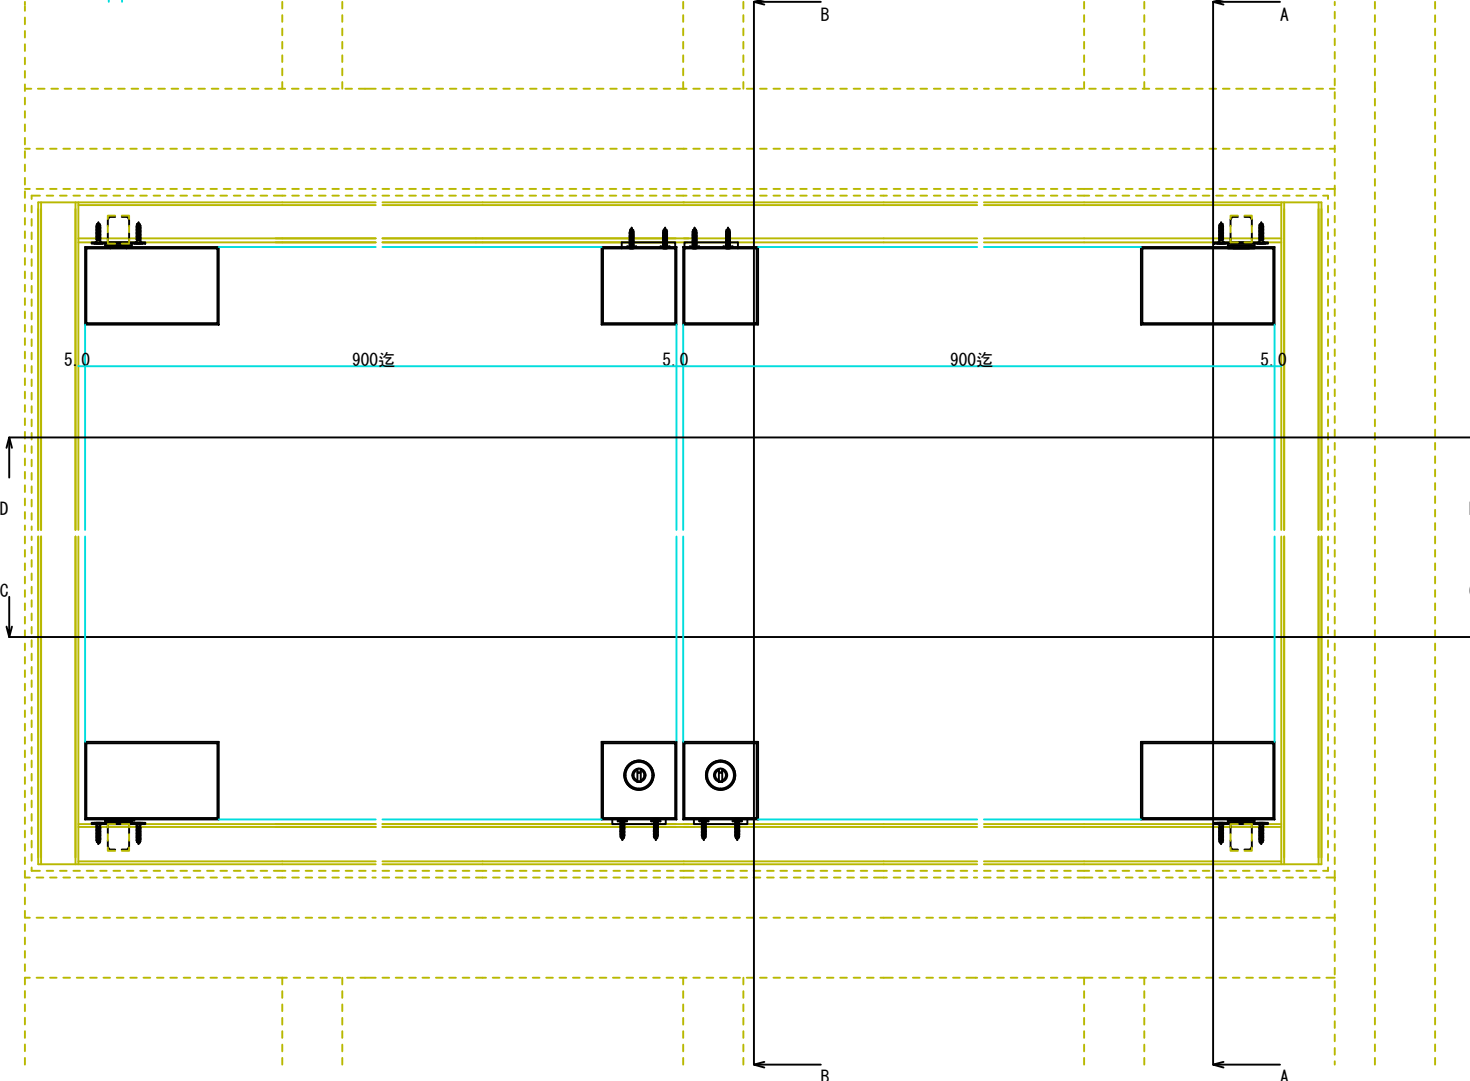

A-A断面図

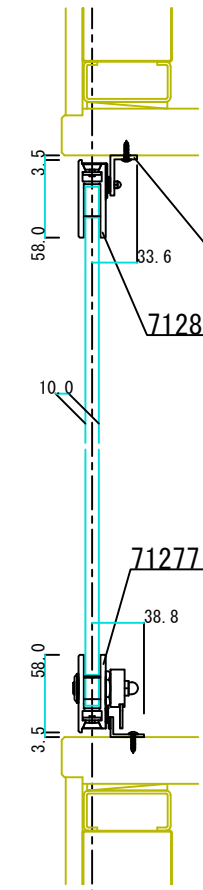

B-B断面図