
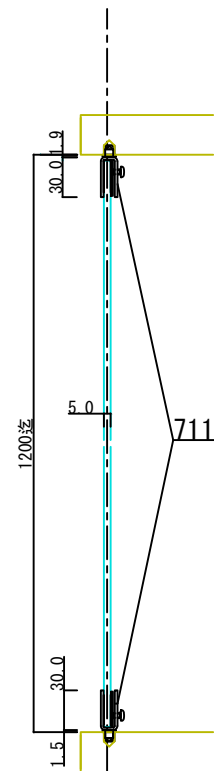



D-D断面図

- 71110 ステン1号硝子蝶番 5・6×50mm #400(※)
- 76913 硝子ロックカムセット G-3 #400(※)
- 76980 YDロック(カム無) A0003 右
- 76975 YDロック(カム無) A0003 左
- 71923 戸当りピン(大)
- (※)ほか仕上あり

C-C断面図

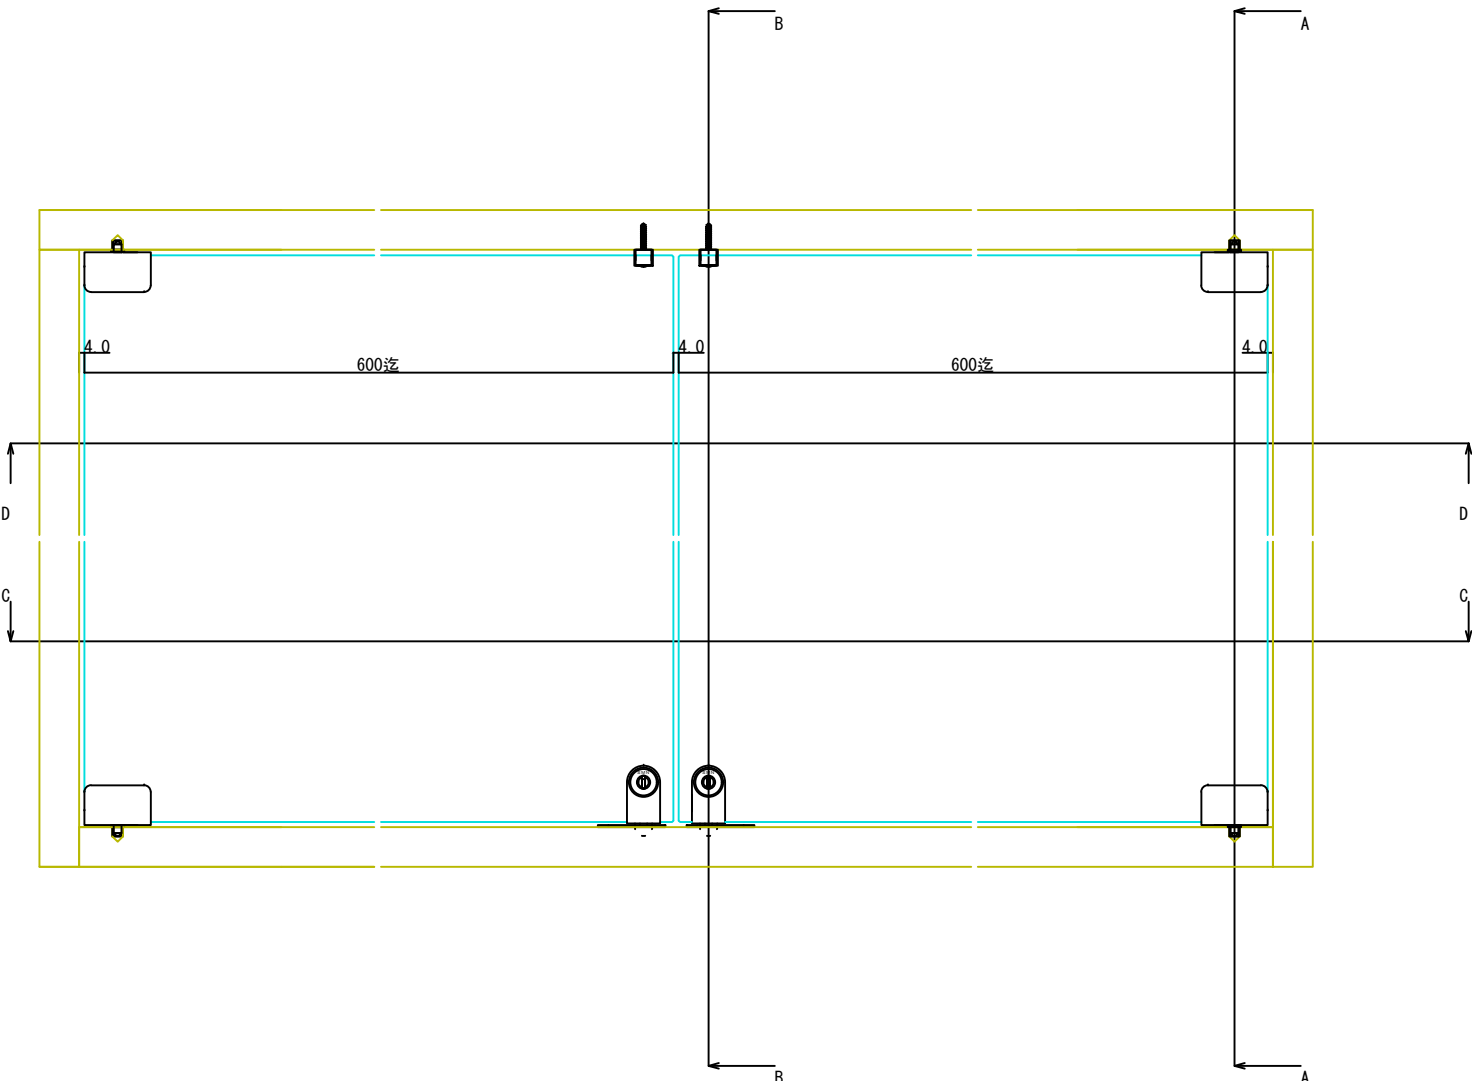

A-A断面図

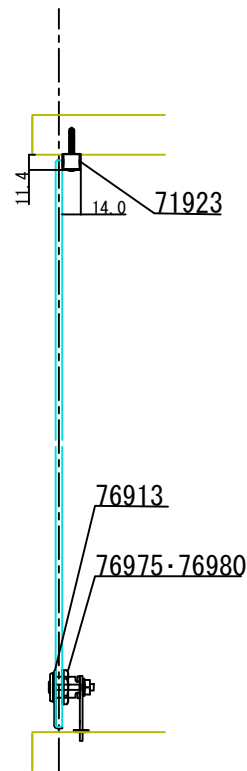

B-B断面図