

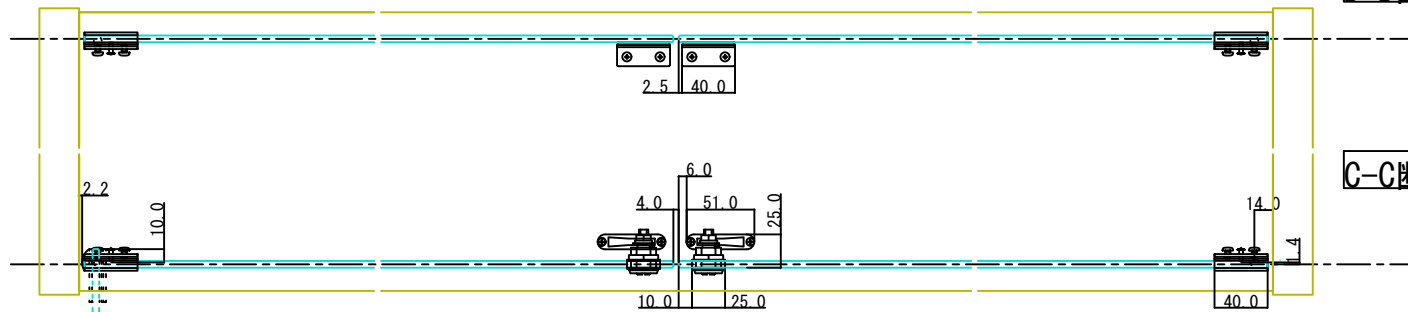


D-D断面図

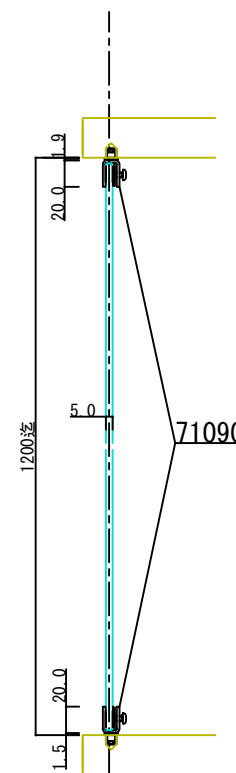


C-C断面図

71090 ステン1号硝子蝶番 5・6×40mm(B型) #400
 76913 硝子ロックカムセット G-3 #400(※)
 76980 YDロック(カム無) A0003 右
 76975 YDロック(カム無) A0003 左
 76941 ステン戸当たり
 (※) ほか仕上あり

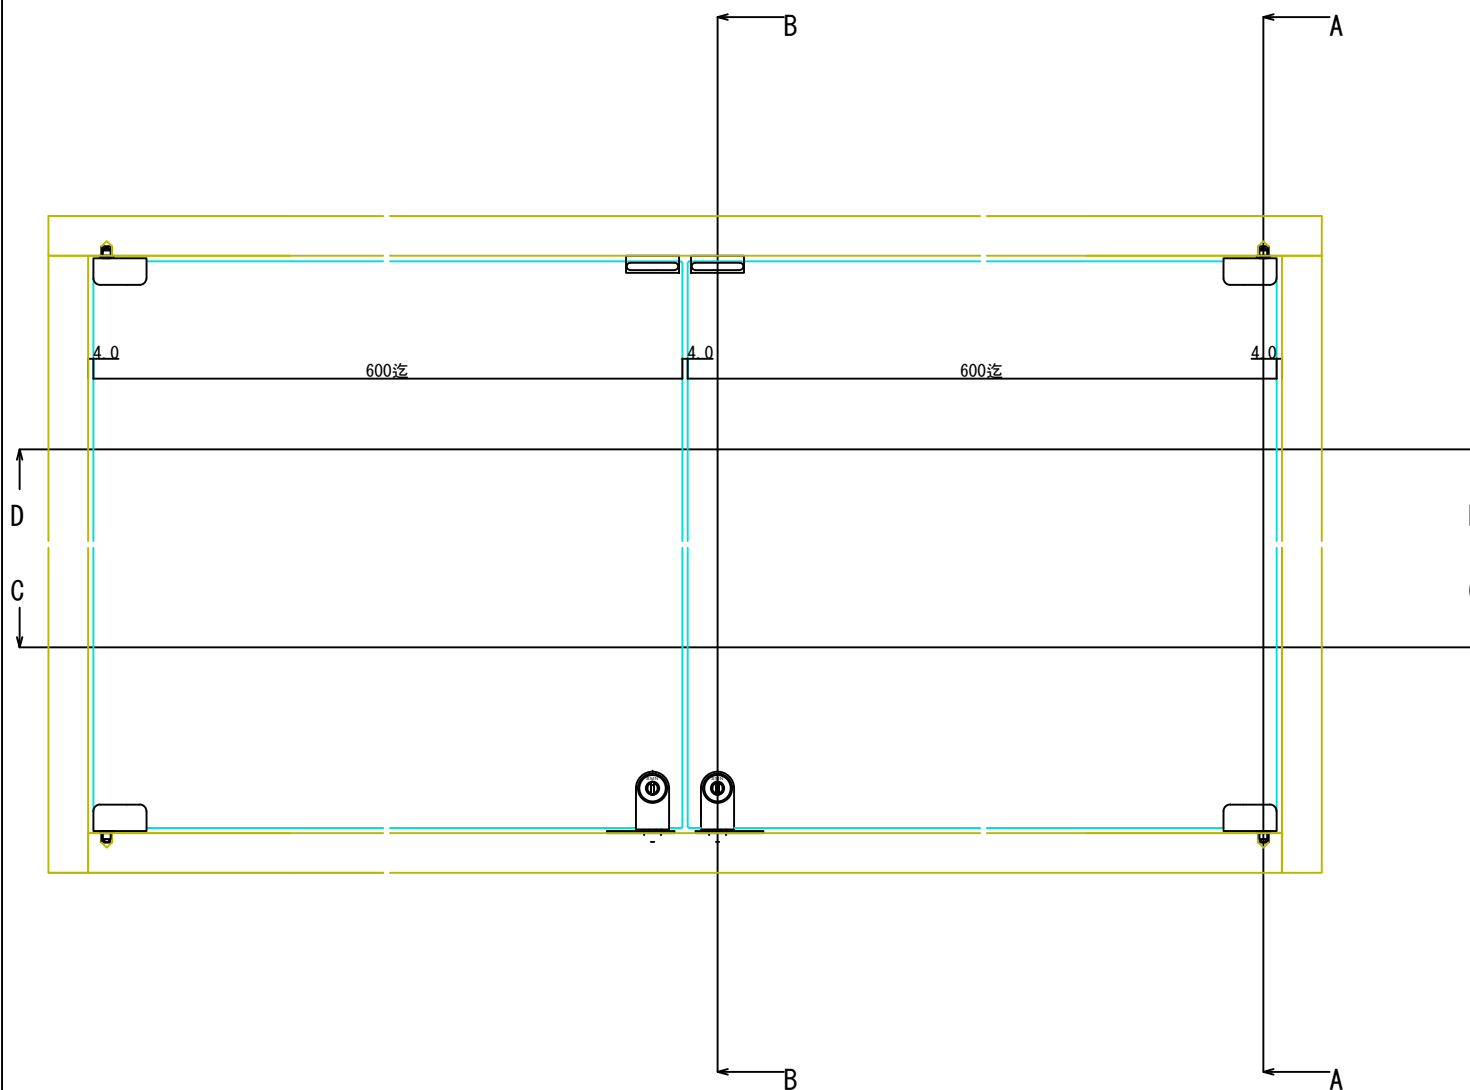

A-A断面図

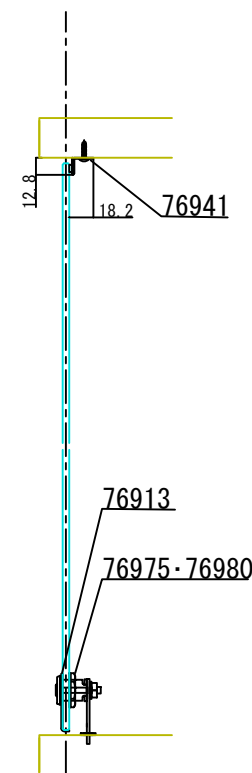

B-B断面図