

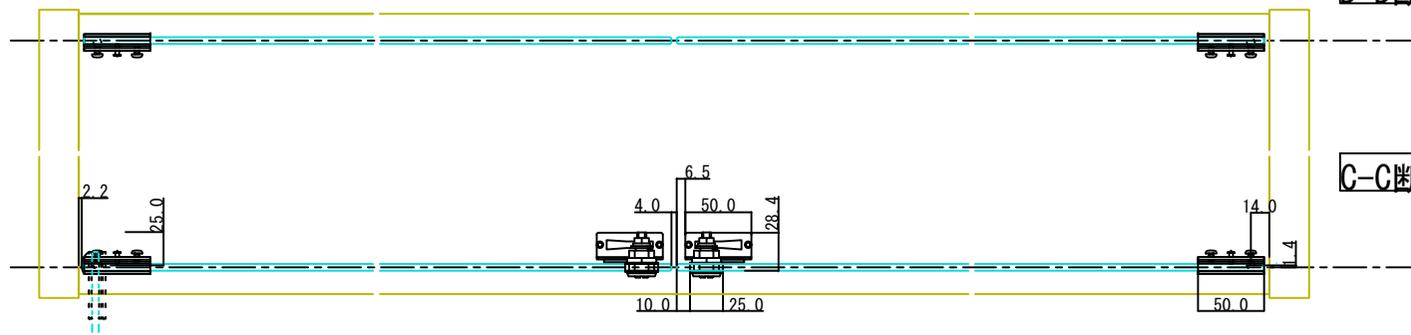


D-D断面図

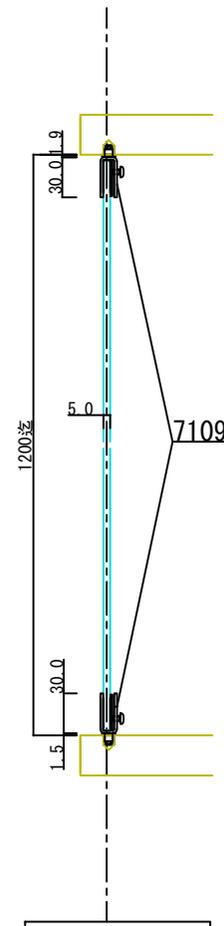


C-C断面図

- 71095 ステン1号硝子蝶番 5・6×50mm(B型) #400
- 76913 硝子ロックカムセット G-3 #400(※)
- 76980 YDロック(カム無) A0003 右
- 76975 YDロック(カム無) A0003 左
- 76908 硝子ロックG-3用 戸当受座5・6<sup>≒</sup> 右
- 76909 硝子ロックG-3用 戸当受座5・6<sup>≒</sup> 左
- (※)ほか仕上あり

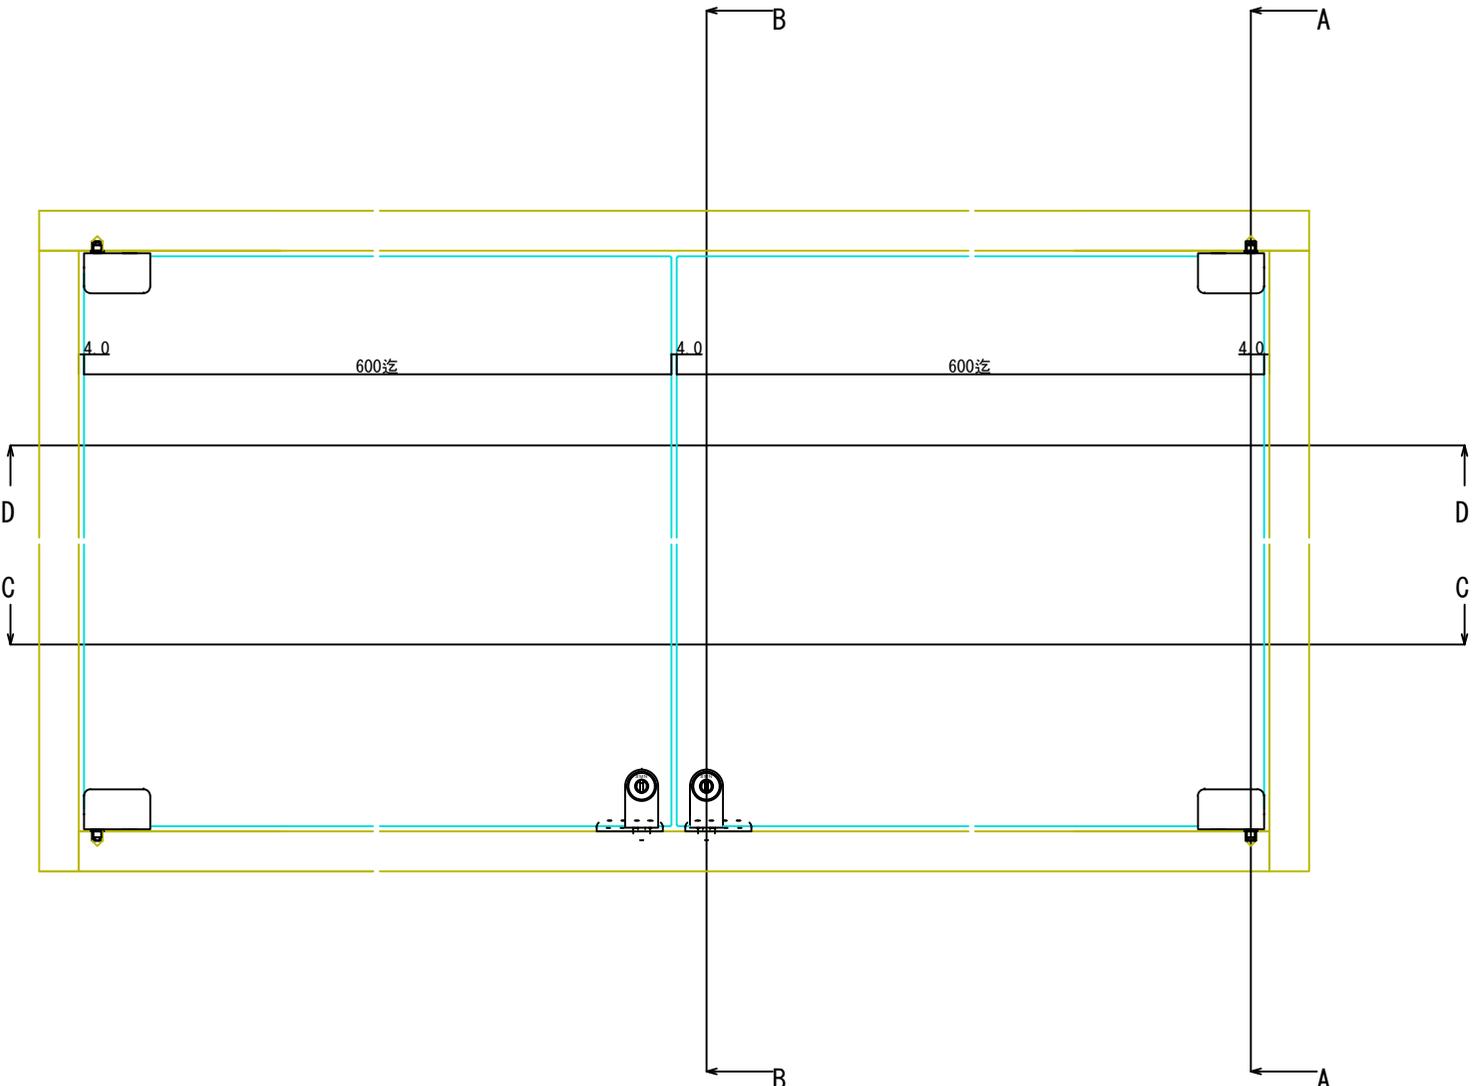

A-A断面図

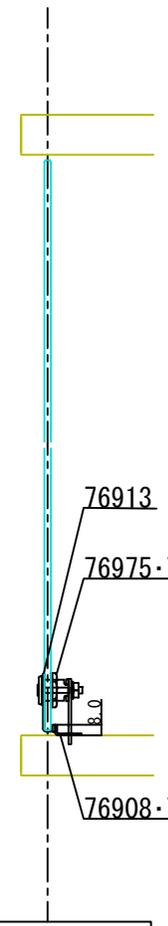

B-B断面図