
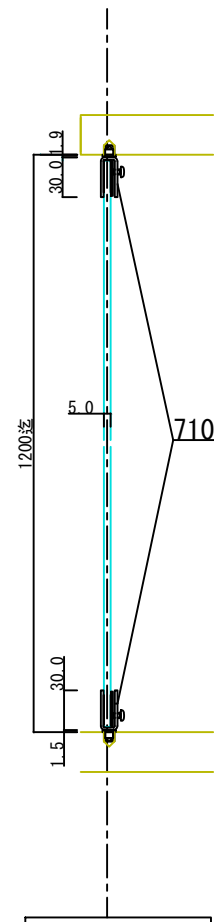



D-D断面図

- 71095 ステン1号硝子蝶番 5・6×50mm(B型) #400
- 76938 硝子ロックカムセット G-7 #400
- 76980 YDロック(カム無) A0003 右
- 76975 YDロック(カム無) A0003 左
- 76941 ステン戸当たり
- (※)ほか仕上あり

C-C断面図

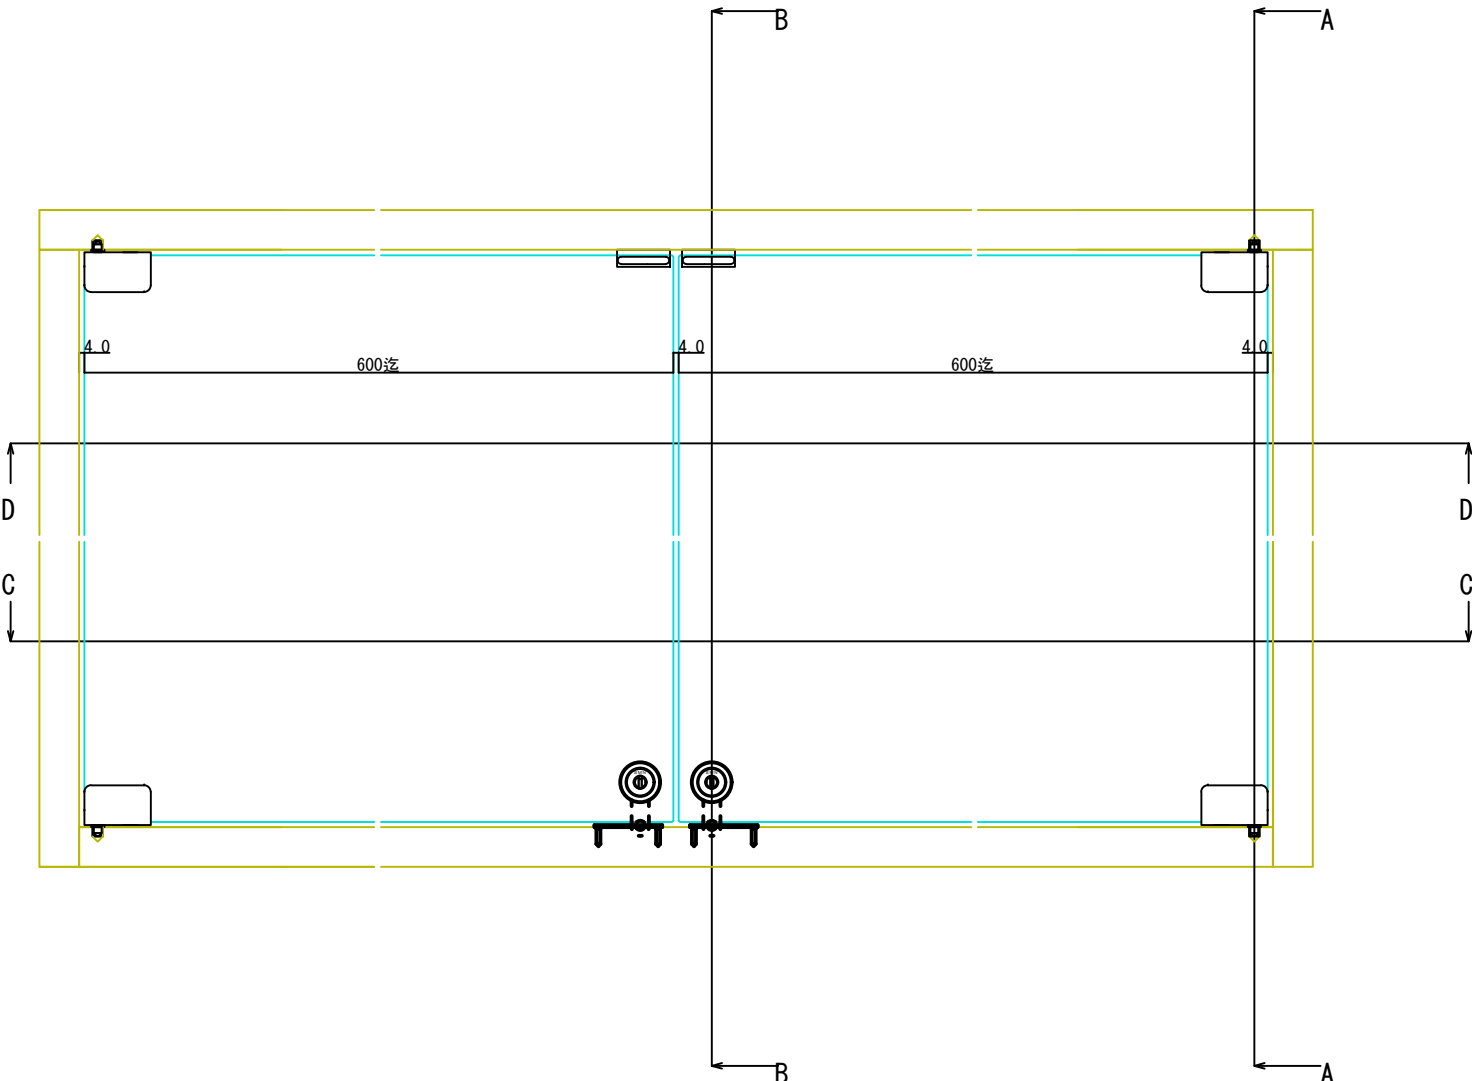

A-A断面図

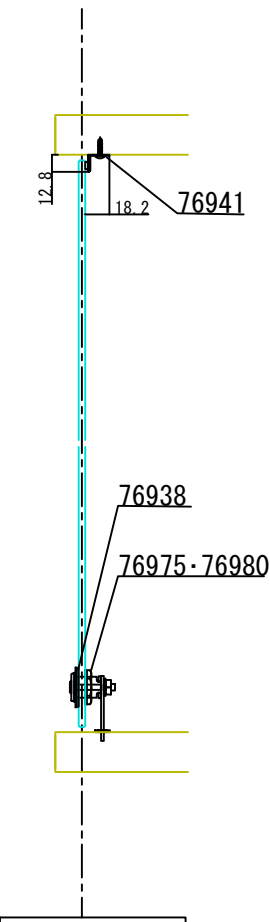

B-B断面図