
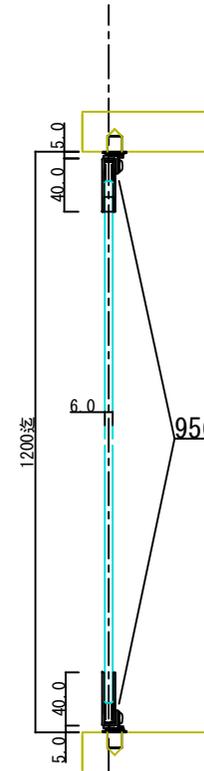



D-D断面図

95673 ステン5・6<sup>ニ</sup>ハカマ蝶番 40HL (L=500迄) (※)  
 95637 ステン5・6<sup>ニ</sup>ハカマ蝶番 錠前セット  
 76941 ステン戸当たり  
 (※)ほか仕上あり

C-C断面図

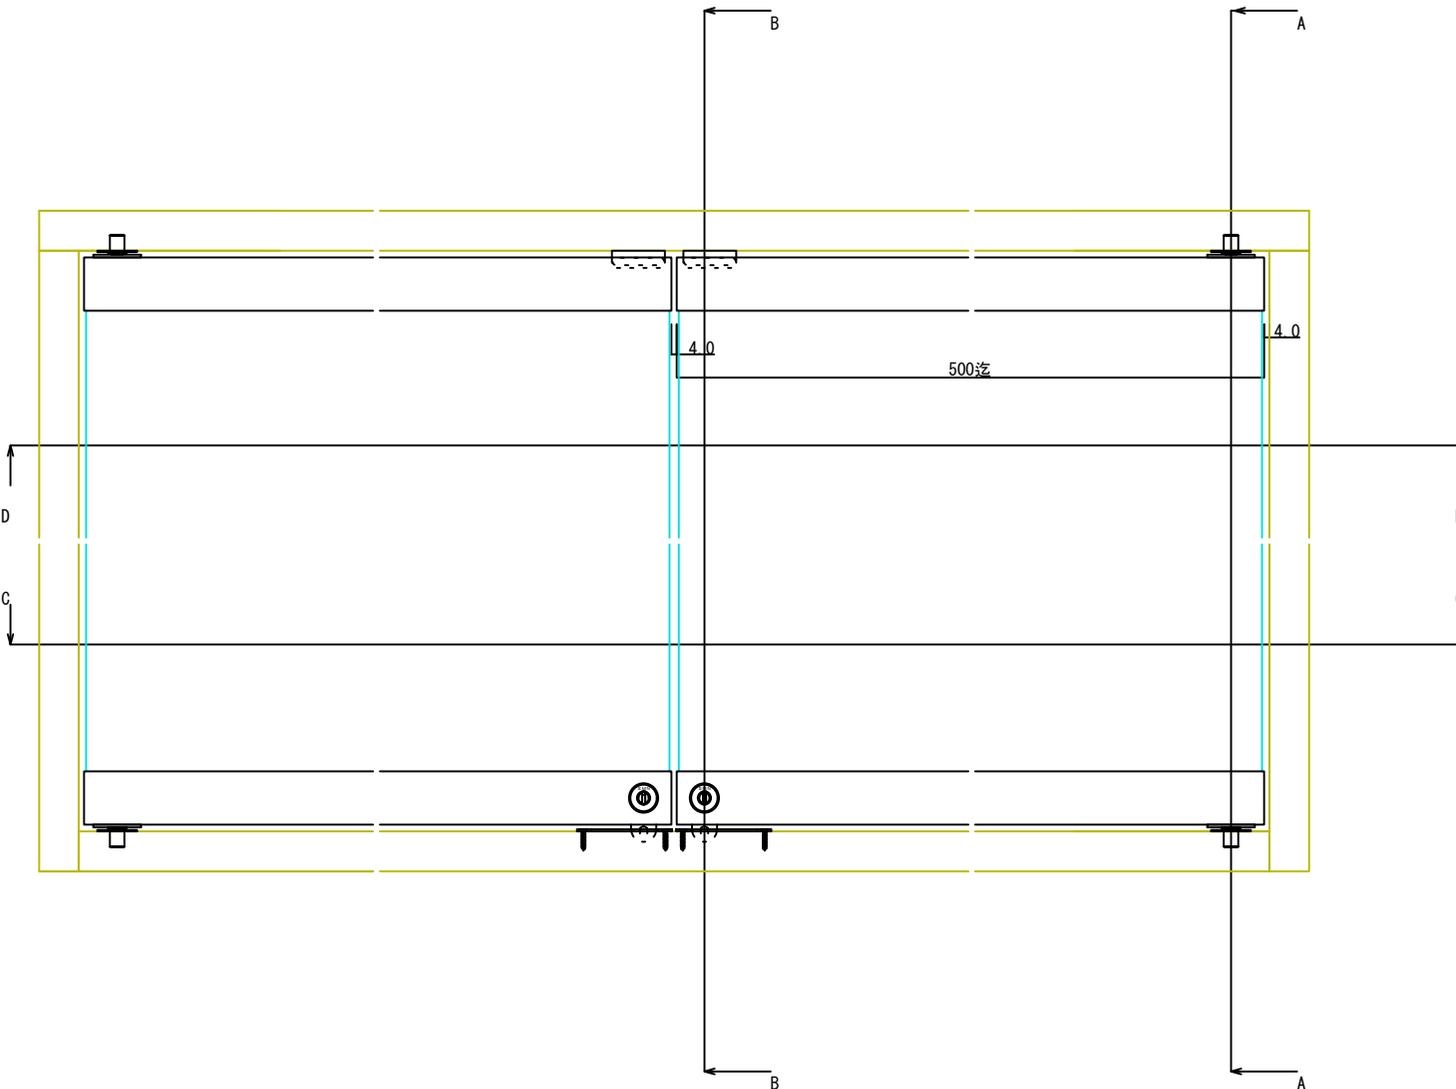

A-A断面図

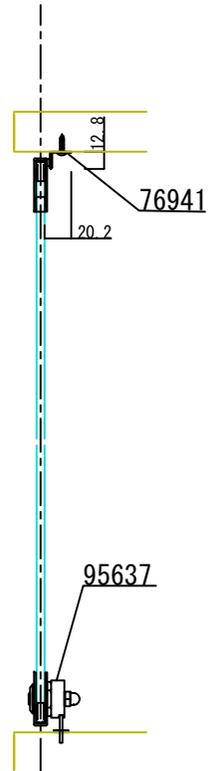

B-B断面図